



BEA Oude tempel - Soesterberg
Totaal Bomenoverzicht

Schaal : 1:1000	Projectnr. : B6906
Datum : 22-2-2019	Ontwerpfase : BEA
Tek.nummer : O100	Projectleider : PvdL
Formaat : A1	Tekenaar : JL
<i>Auteursrechten voorbehouden</i>	

Gageldijk 4F | 3566 ME Utrecht | Tel. 030-2644333 | info@copijn.nl



Legenda: Maatregelen

- Geen maatregelen
- Snoei



BEA Oude Tempel - Soesterberg
Bomenkaart: maatregelen

Schaal : 1:1000	Projectnr. : B6906
Datum : 22-2-2019	Ontwerpfase : BEA
Tek.nummer : O101	Projectleider : PvdL
Formaat : A1	Tekenaar : JL
<i>Auteursrechten voorbehouden</i>	




Legenda: Toekomstverwachting

- > 15 jaar
- 5- 15 jaar
- < 5 jaar
- Dood



**BEA Oude tempel - Soesterberg
Bomenkaart: Toekomstverwachting**

Schaal : 1:1000	Projectnr. : B6906
Datum : 22-2-2019	Ontwerpfase : BEA
Tek.nummer : O102	Projectleider : PvdL
Formaat : A1	Tekenaar : JL
<i>Auteursrechten voorbehouden</i>	

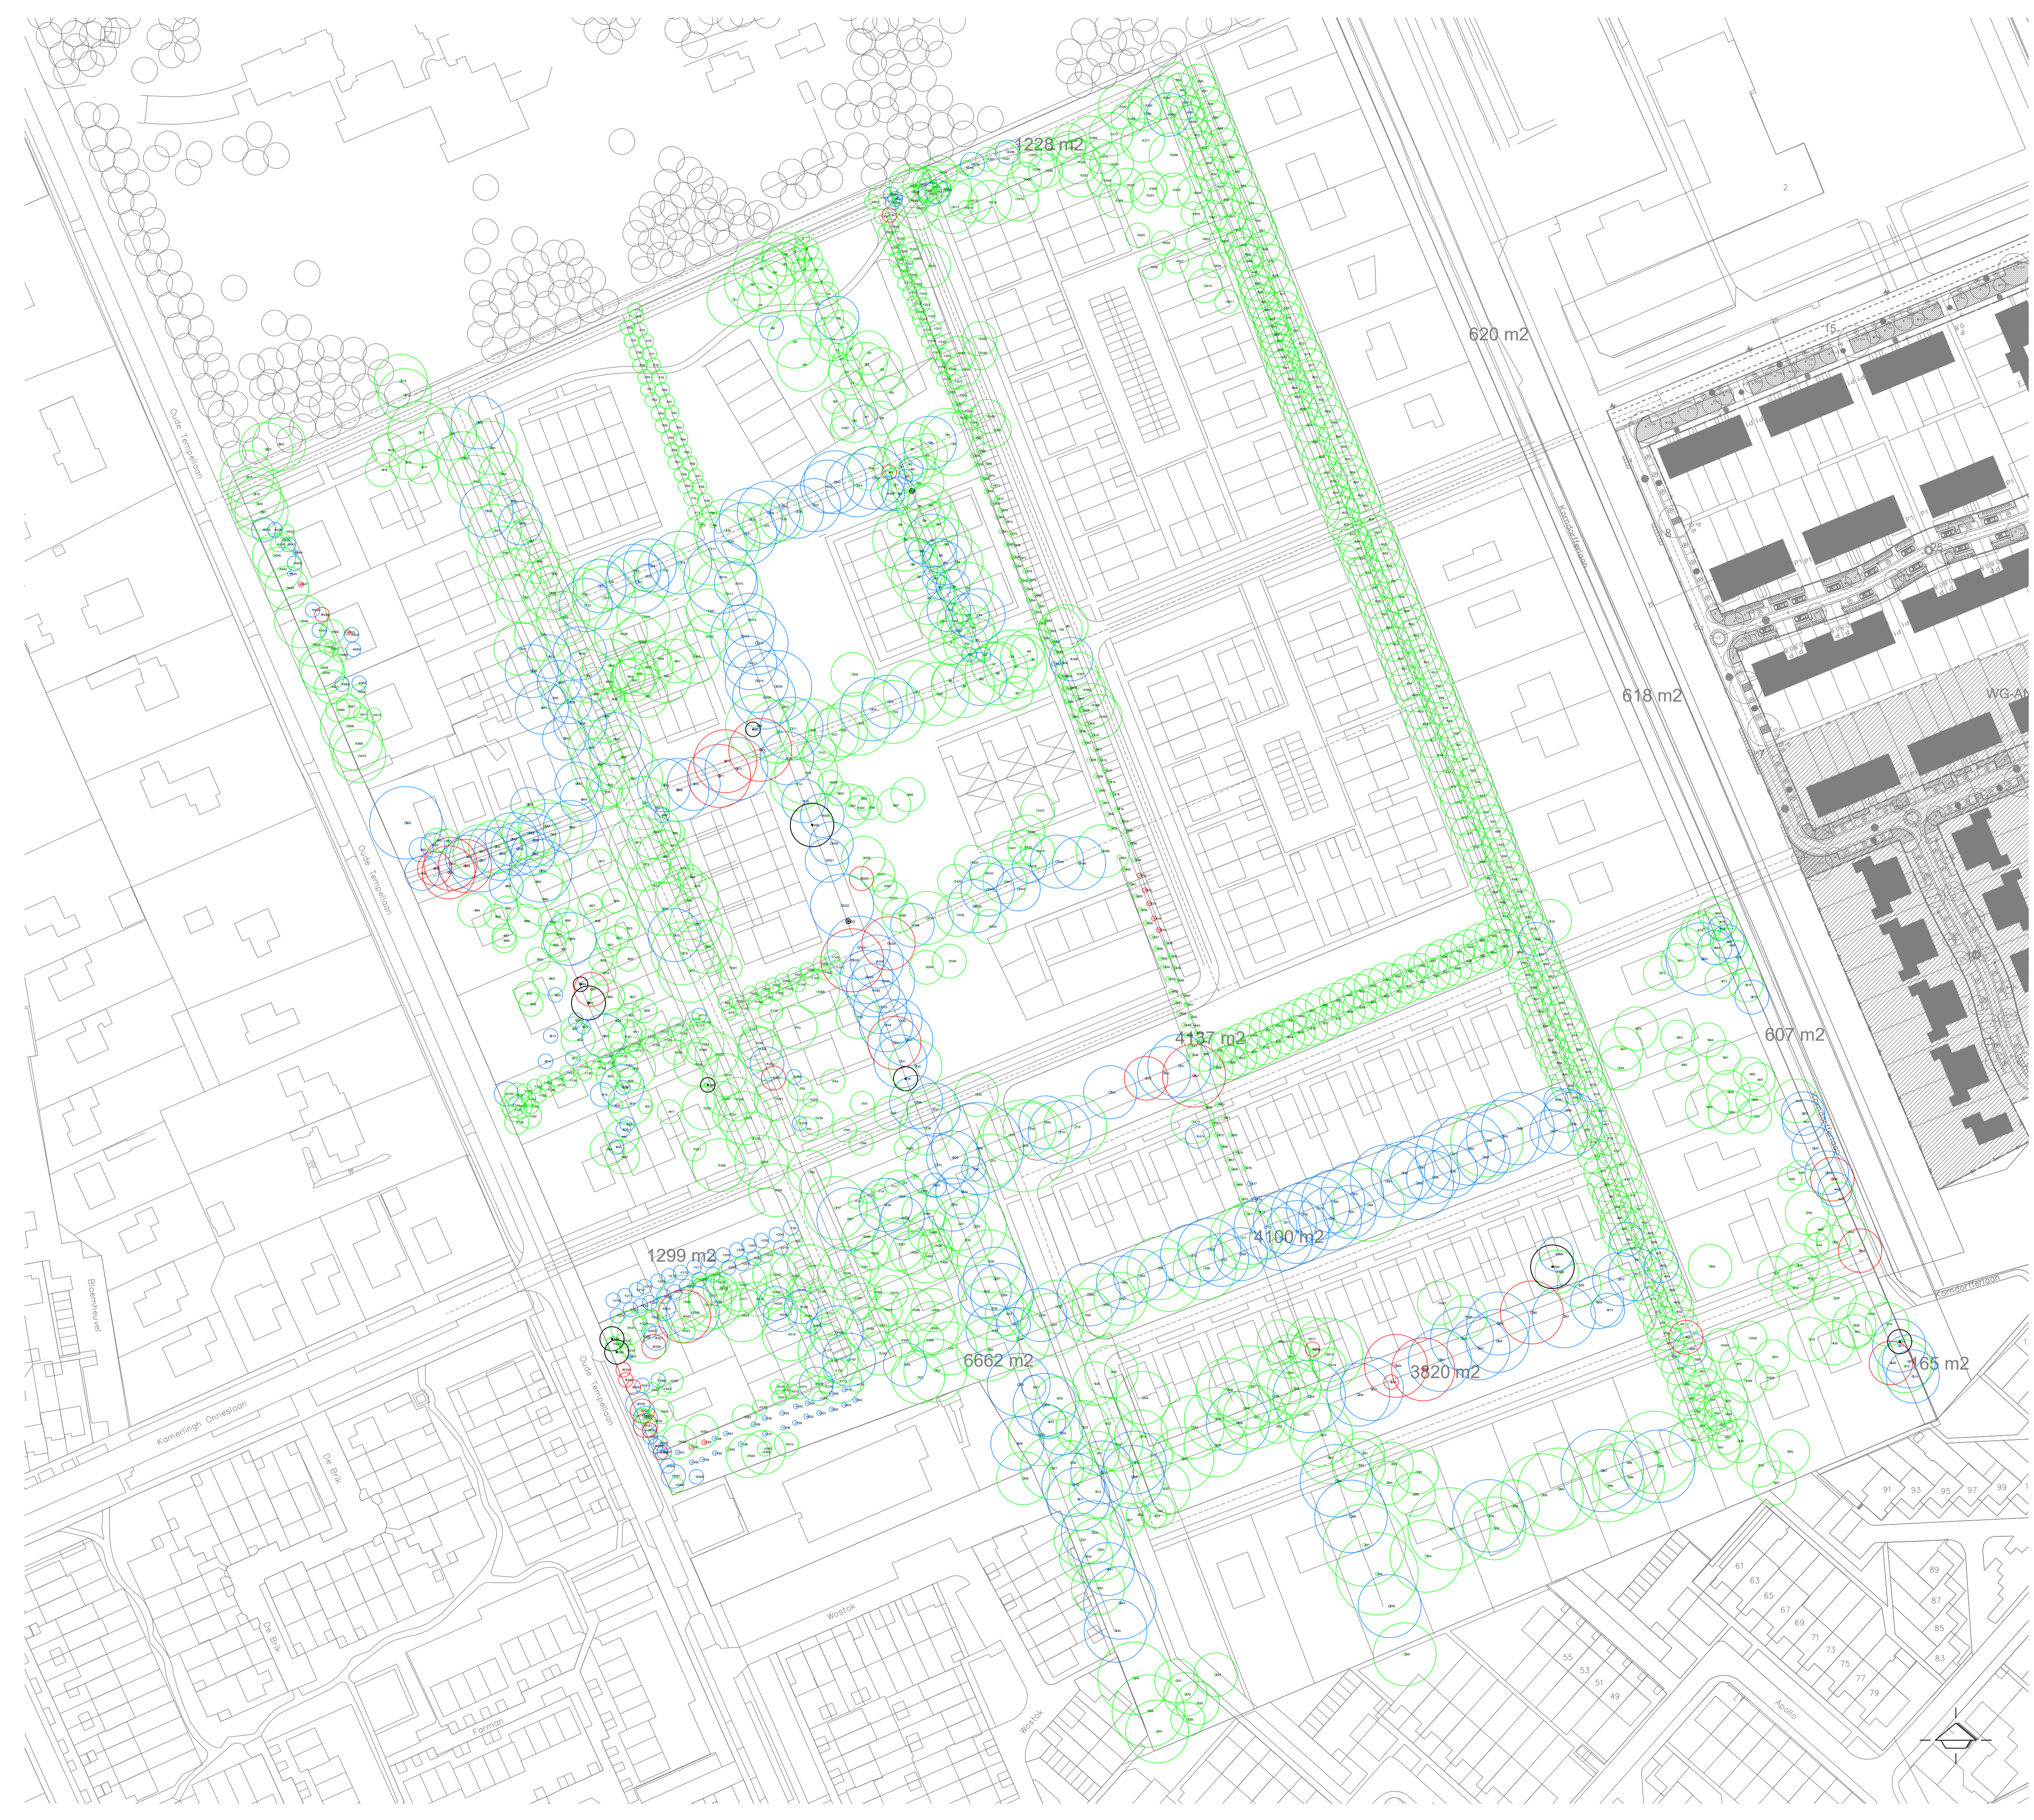

Legenda: Conditie

- Voldoende
- Matig
- Slecht
- Dood



BEA Oude tempel - Soesterberg
Bomenkaart: conditie

Schaal : 1:1000	Projectnr. : B6906
Datum : 22-2-2019	Ontwerpfase : BEA
Tek.nummer : O103	Projectleider : PvdL
Formaat : A1	Tekenaar : JL
<i>Auteursrechten voorbehouden</i>	

Gageldijk 4F | 3566 ME Utrecht | Tel. 030-2644333 | info@copijn.nl



Legenda: Inpasbaarheid

- Kwetsbaar
- Goed
- Niet in te passen



BEA Oude Tempel - Soesterberg
Bomenkaart: inpasbaarheid

Schaal : 1:1000	Projectnr. : B7900
Datum : 14-01-2020	Ontwerpfase : BEA
Tek.nummer : O104	Projectleider : PvdL
Formaat : A1	Tekenaar : MD
<i>Auteursrechten voorbehouden</i>	